
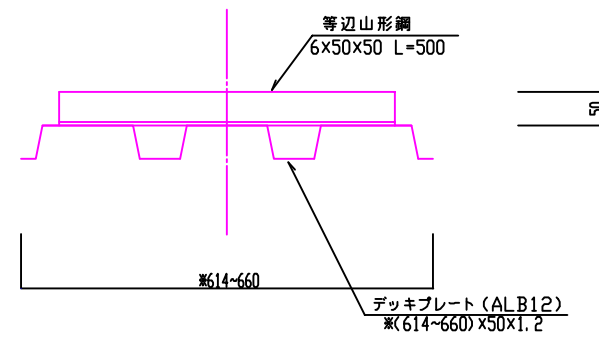
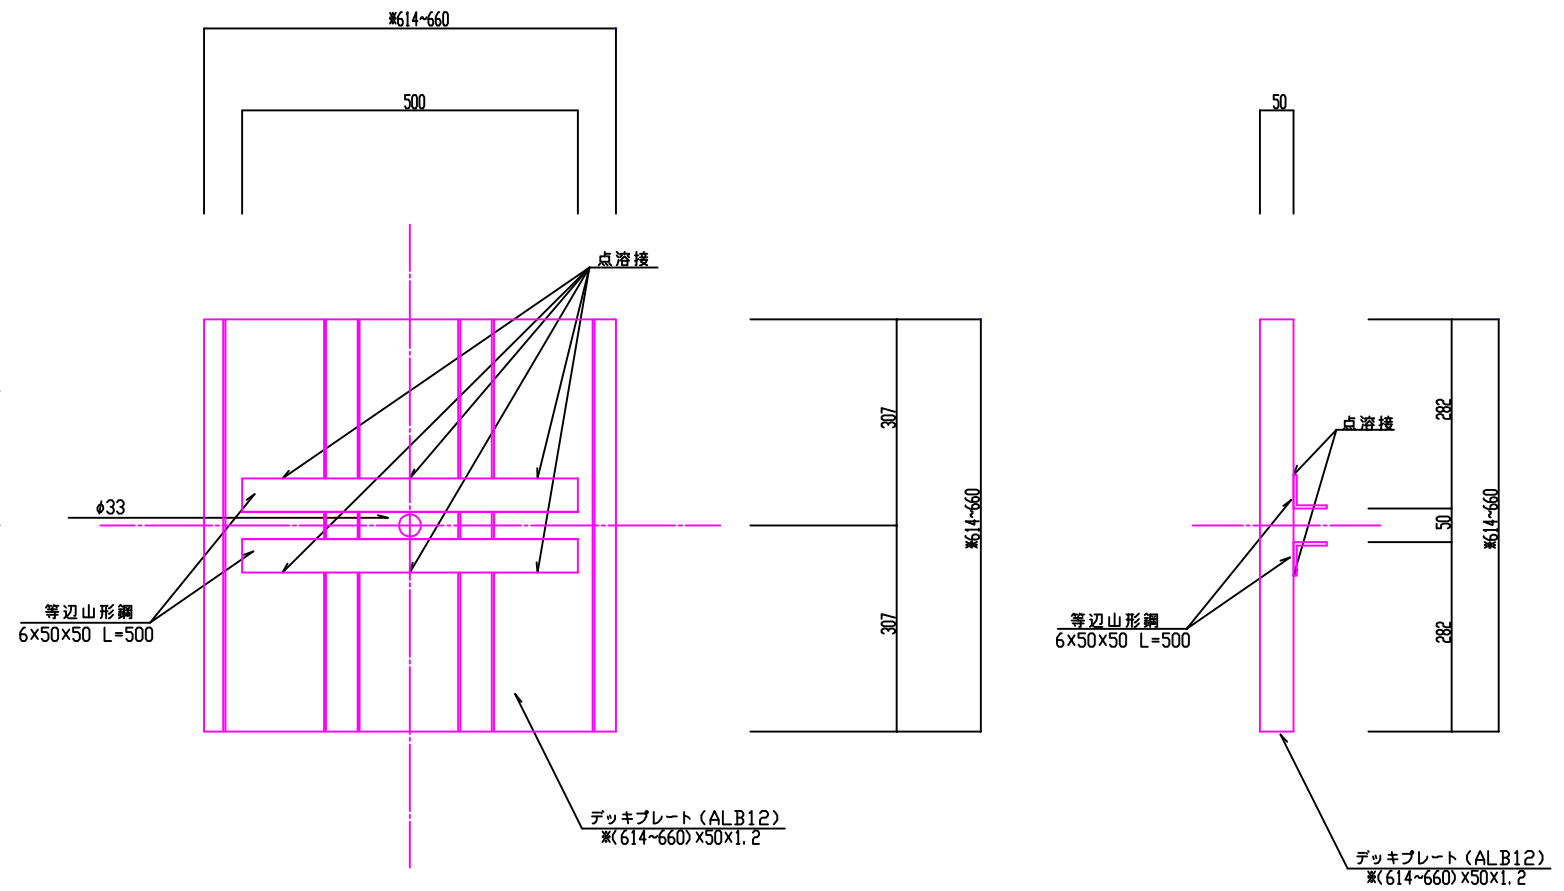


のり枠 $\square 200 \times 200$ 構造図<7>

S=1:5

一次支圧板詳細図

正面図

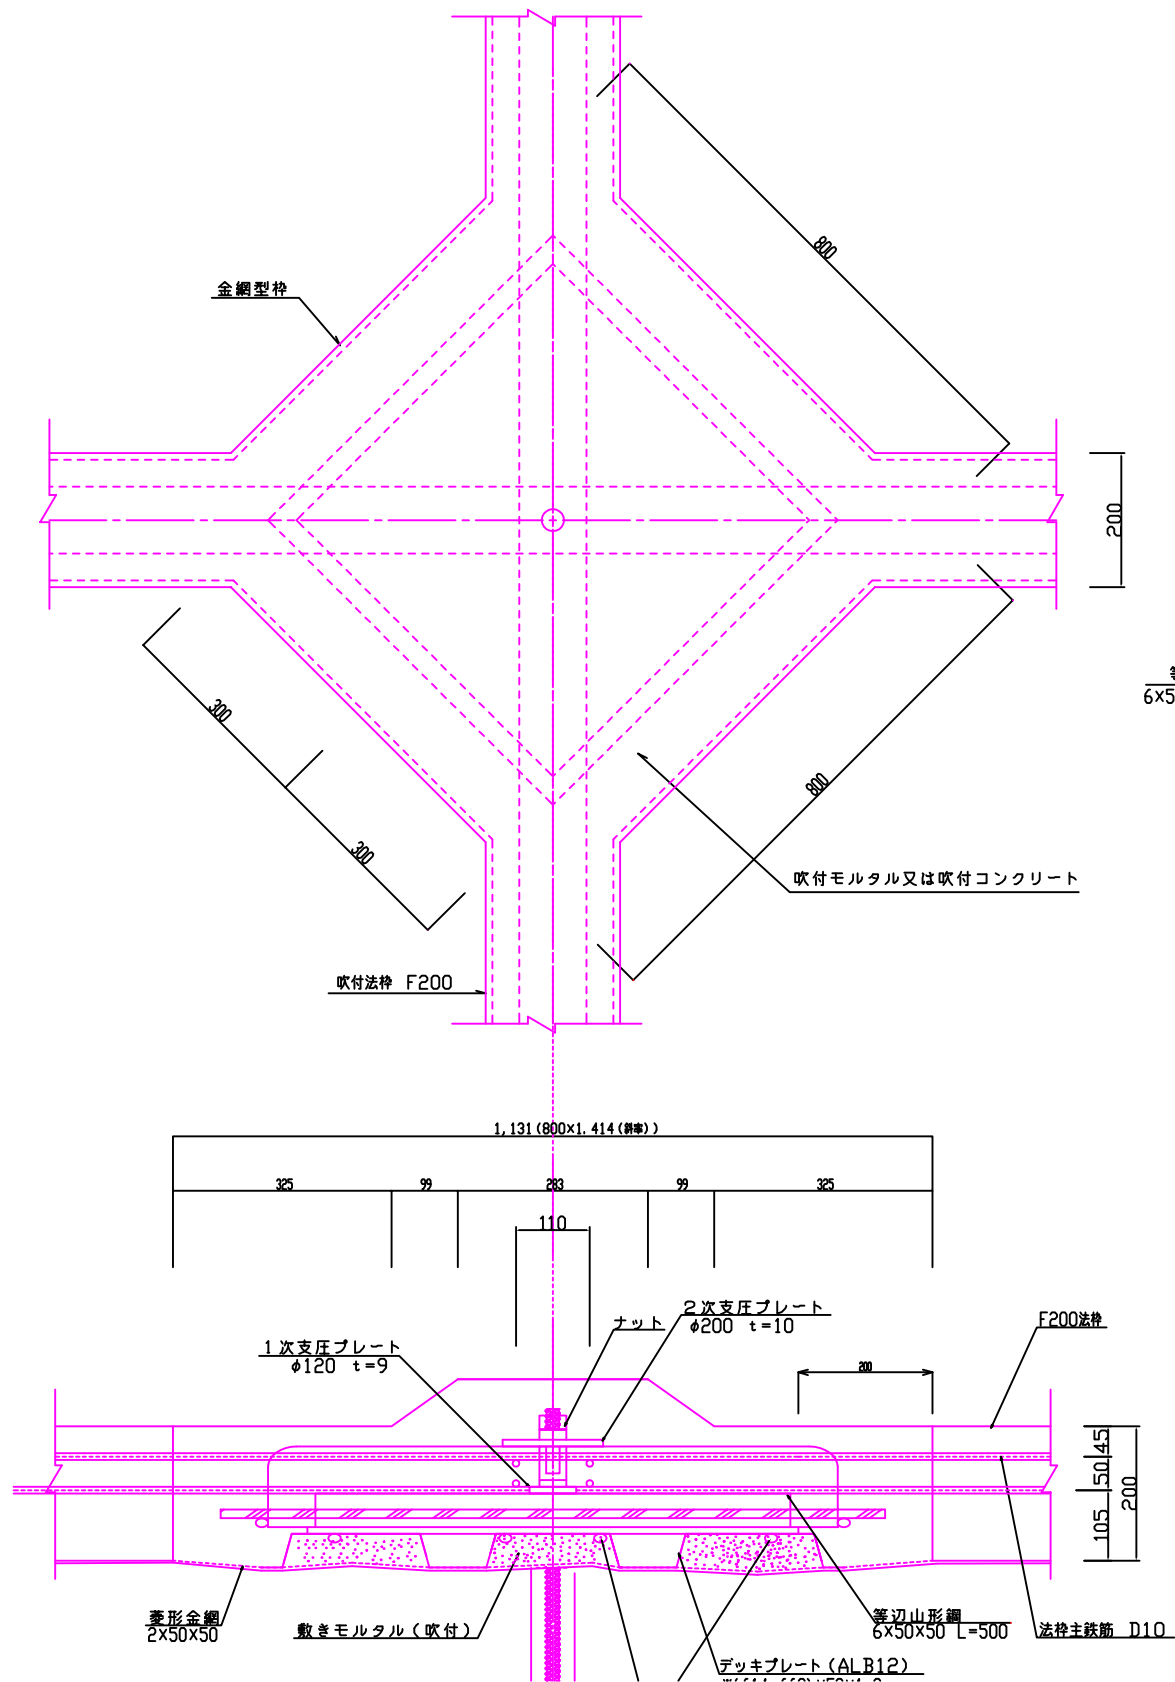

注) 設計張力 $P_0 = 93.0 \text{ kN/本以下} \rightarrow 200 \times 200 \times 2000 \times 2000$ に適用する。
設計張力 $P_0 = 93.0 \text{ kN}$ を越え、 $139.0 \text{ kN/本以下} \rightarrow 200 \times 200 \times 1500 \times 1500$ に適用する。

※デッキプレートのサイズは、許容範囲(614~660)あり。