


# YSロックボルト配置図

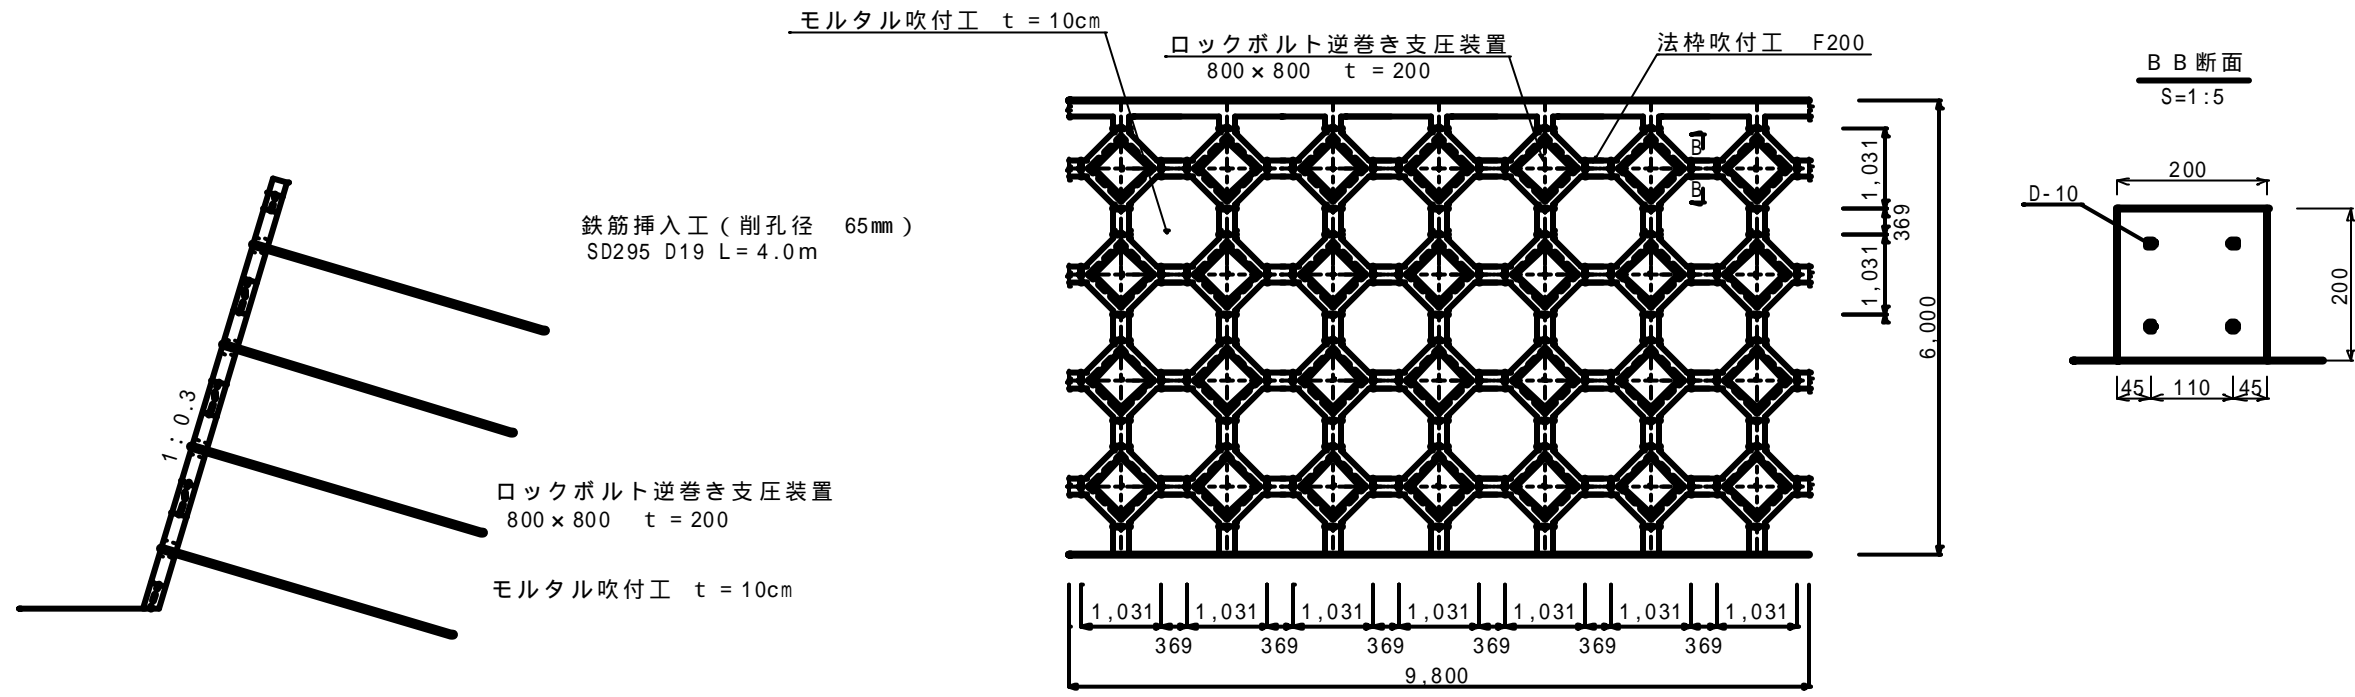

数量表

1,000 m<sup>2</sup> 当り

名称		仕様	単位	数量	備考
吹付 材 工	フリーフォーム	F200	m	540	
	主アンカー	D16 L=750	本	593	
	補助アンカー	D10 L=400	本	1,186	
	鉄筋	D10・SD295A	kg	3,455	
	モルタル吹付工	c k = 15 N / m <sup>2</sup>	m <sup>3</sup>	21.8	
Y S 支 圧 板	鉄筋補強工	D19 L=4,000 (3,850)	本	475	
	支圧板設置工	800×800×200	基	475	
	目地工	t = 10 cm	m <sup>2</sup>	11.9	
	ラス張工 (法面タイプ)	菱形金網 2.0・50×50	m <sup>2</sup>	1,000	
	枠内モルタル吹付工	t = 10 cm	m <sup>3</sup>	588	