


のり枠口300×300構造図(5)

S=1:5

一次支圧板詳細図

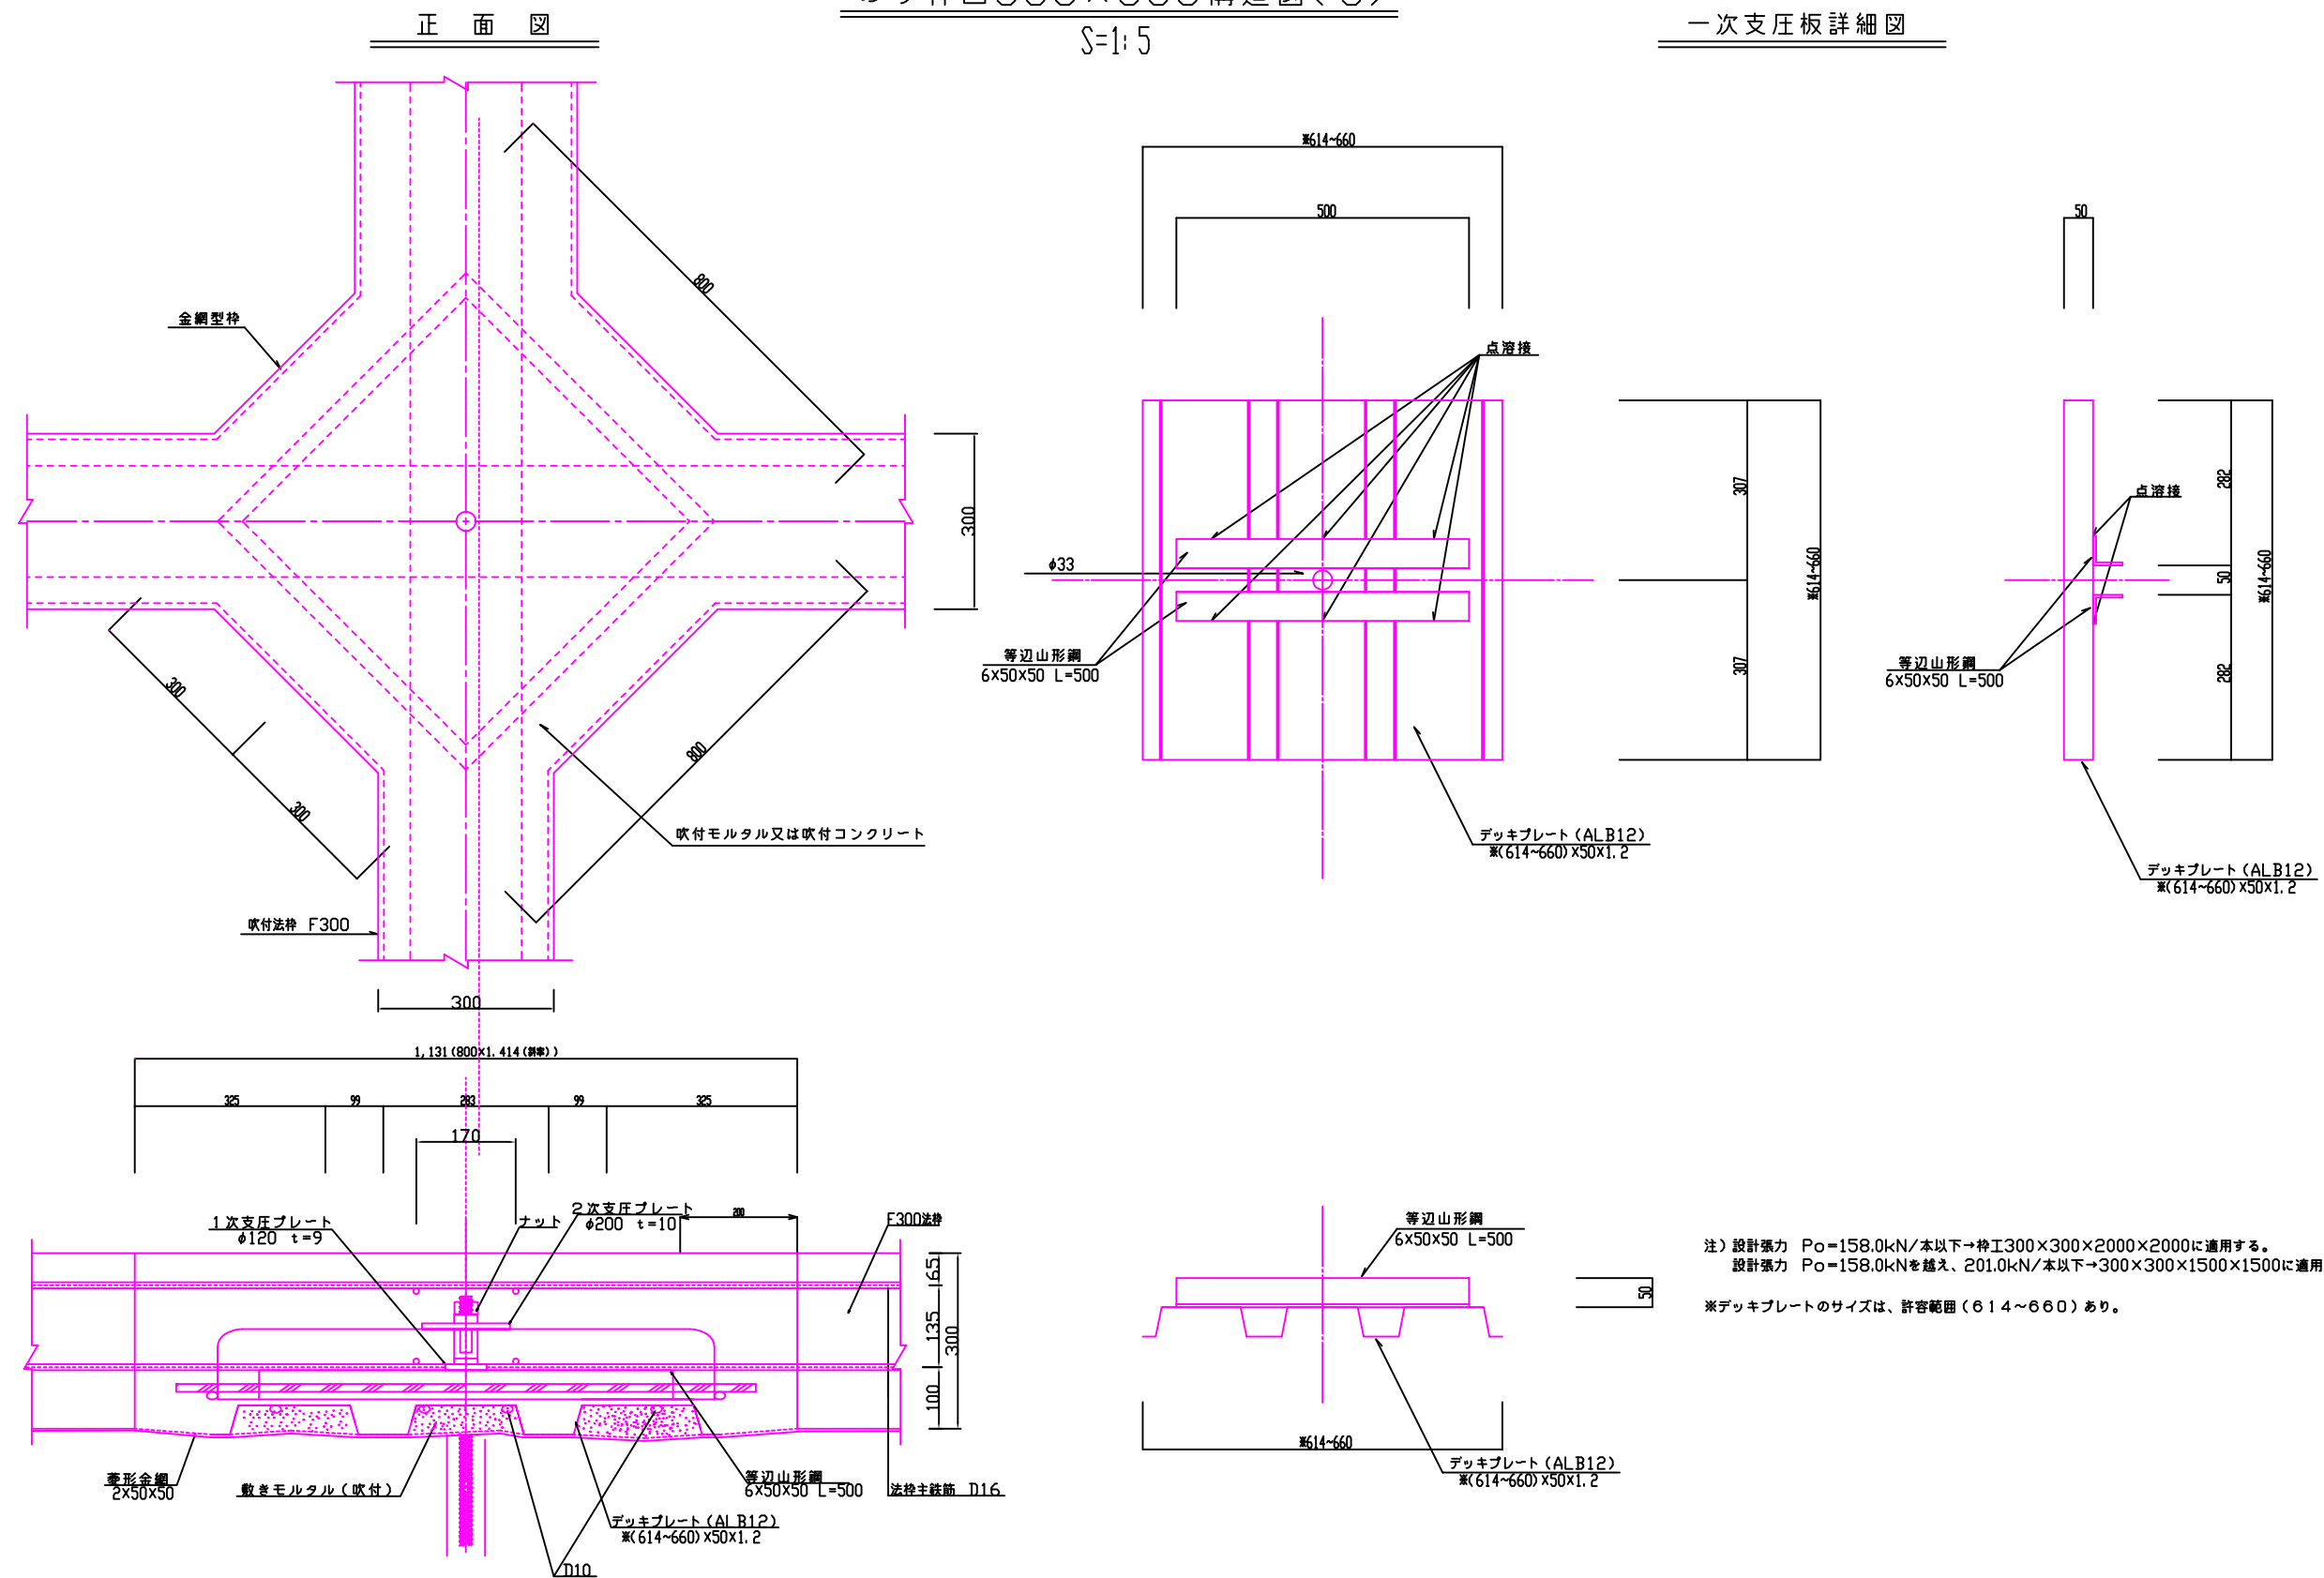

注) 設計張力  $P_0=158.0\text{kN}$ /本以下→枠工 $300\times300\times2000\times2000$ に適用する。  
 設計張力  $P_0=158.0\text{kN}$ を越え、 $201.0\text{kN}$ /本以下→ $300\times300\times1500\times1500$ に適用する。  
 ※デッキプレートのサイズは、許容範囲(614~660)あり。